

Lotissement de COUHAT

Autorisé le: 10 Mars 2010

Réalisé par l' Office 64 de l'Habitat

Plan du lot n° 2

Acquéreur:



CADASTRE: Section AM, Quartier: le Bourg Sud
avenue des Vallées

N° 742

Superficie : 716 m²

Schon: 265 m²

Dressé le 8 Octobre 2010 par

J. BOUCHONNEAU - D. SERNAGLIA

GEOMETRES EXPERTS DPLG


5 rue de la Poste 64400 OLORON-SAINTE-MARIE

Tel: 05 59 36 00 16 Fax 05 59 39 11 32 E-Mail: geoloron@aol.com



- entrées véhicules interdites
- reculement des portails
- zone non-aedificandi
- parking de midi 25m² minimum

Orientation du faitage
du bâtiment principal
(sens des courbes de niveau)

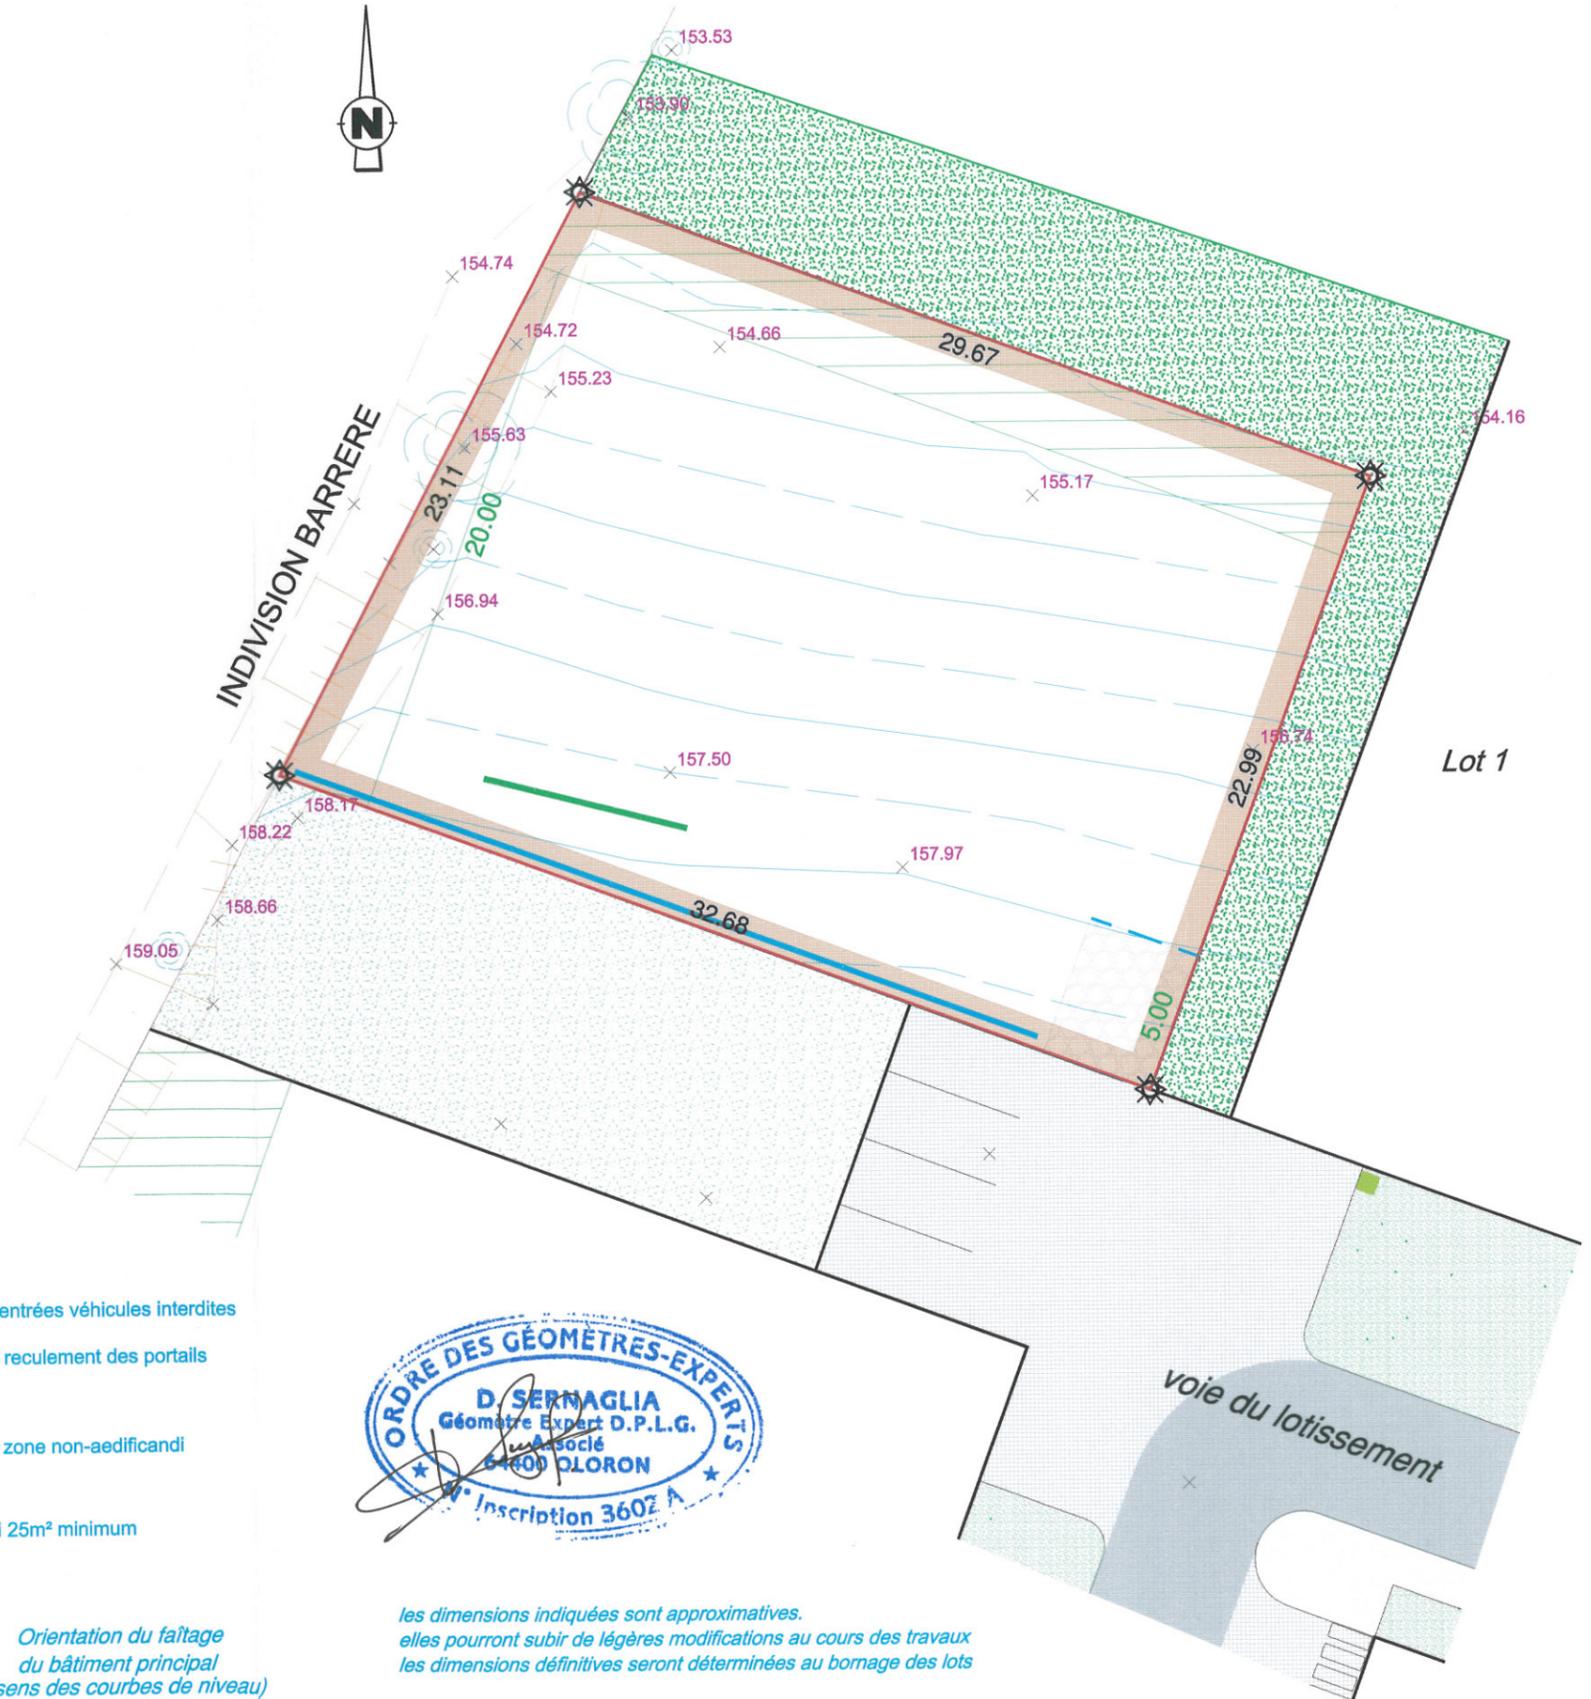

les dimensions indiquées sont approximatives.
elles pourront subir de légères modifications au cours des travaux
les dimensions définitives seront déterminées au bornage des lots