


PAVILLONS

RDC		
T3 N°1 de :	75,34m2, + garage de :	14,92m2,
RDC/R+1		
T3 N°2 de :	73,63m2, + garage de :	14,96m2,
T4 N°3 de :	85,58m2, + garage de :	14,76m2,
T4 N°4 de :	85,44m2, + garage de :	14,78m2,
T4 N°5 de :	85,16m2, + garage de :	14,79m2,
T4 N°6 de :	85,39m2, + garage de :	14,79m2,
T4 N°7 de :	86,34m2, + garage de :	14,91m2,
T4 N°8 de :	85,37m2, + garage de :	14,78m2,
T4 N°9 de :	85,72m2, + garage de :	14,80m2,
T4 N°10 de :	86,36m2, + garage de :	14,83m2,
T3 N°11 de :	74,32m2, + garage de :	14,94m2,
T3 N°12 de :	75,12m2, + garage de :	14,94m2,

ANNEXES :

JARDINS A JOUISSANCE PRIVATIVE

T3 N°1 de :	528,28m2 environ,
T3 N°2 de :	148,28m2 environ,
T4 N°3 de :	161,50m2 environ,
T4 N°4 de :	164,07m2 environ,
T4 N°5 de :	151,20m2 environ,
T4 N°6 de :	131,19m2 environ,
T4 N°7 de :	126,58m2 environ,
T4 N°8 de :	144,44m2 environ,
T4 N°9 de :	150,63m2 environ,
T4 N°10 de :	149,12m2 environ,
T3 N°11 de :	141,95m2 environ,
T3 N°12 de :	139,87m2 environ,

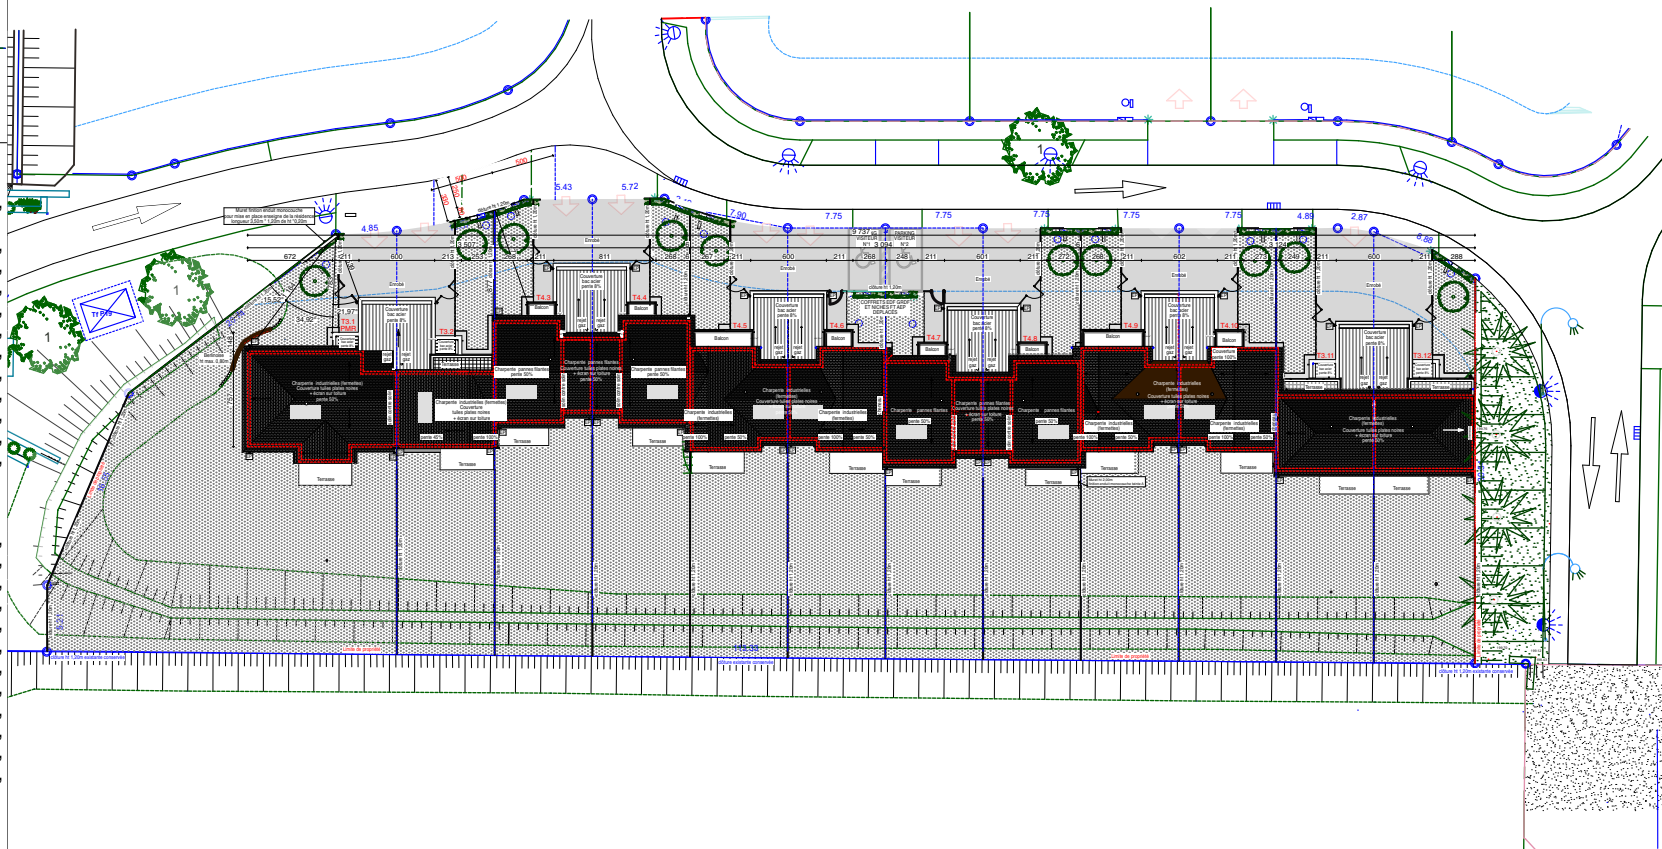

TYPE :	LOGEMENT :	Octobre 2019 :
T.3. & T4	12 (4 T3 et 8 T4)	