

Résidence "INTZURALDE" à URRUGNE

BATIMENT - D	D10
2eme Etage	T3

Fait le 28 septembre 2018




SURFACES HABITABLES

Séjour/Cuisine/Entrée	27.97m ²
Chambre 1	11.05m ²
Chambre 2	10.06m ²
SDE	4.78m ²
WC	2.10m ²
Cellier	3.23m ²
Dgt	4.51m ²



TOTAL HABITABLE 63.70m²

SURFACES ANNEXES

TERRASSE 11.60

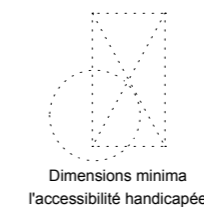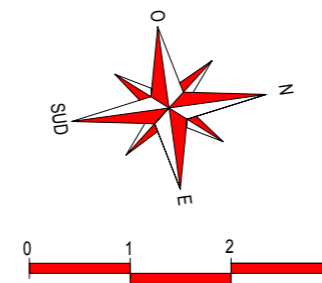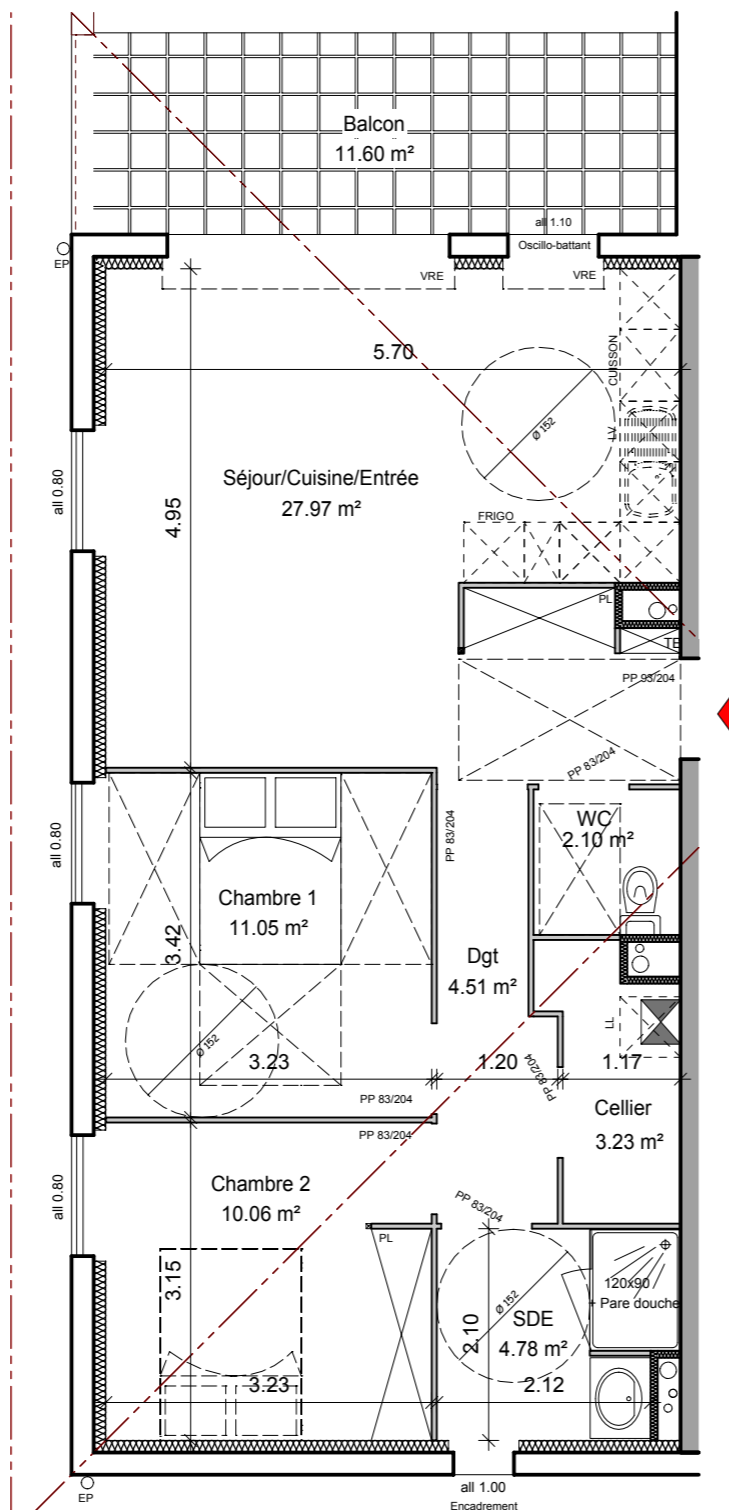

Plan de repérage

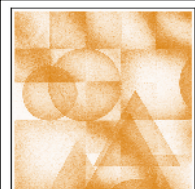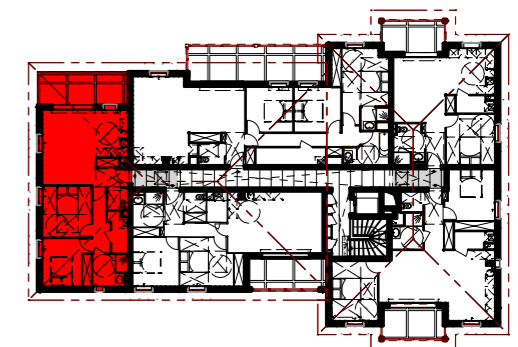

DOUARCHE AND CO. - Architecte
 10, Impasse Larribau - 64200 Biarritz
 Tél: 05.59.22.35.44 - Fax: 05.59.22.18.35
 E-mail: archi.douarche@orange.fr



Service commercial
 Tél. 05 59 52 56 61
 73, rue Lamouly
 64600 ANGLET



Service commercial
 Tél. 05.40.07.71.64
 5 allée de Laplane
 64185 BAYONNE CEDEX

La surface des pièces peut varier en fonction des techniques de construction choisies, du positionnement et de l'établissement des plans d'exécution.
 DOCUMENT NON CONTRACTUEL