




Plan RdC- Ech: 1/50

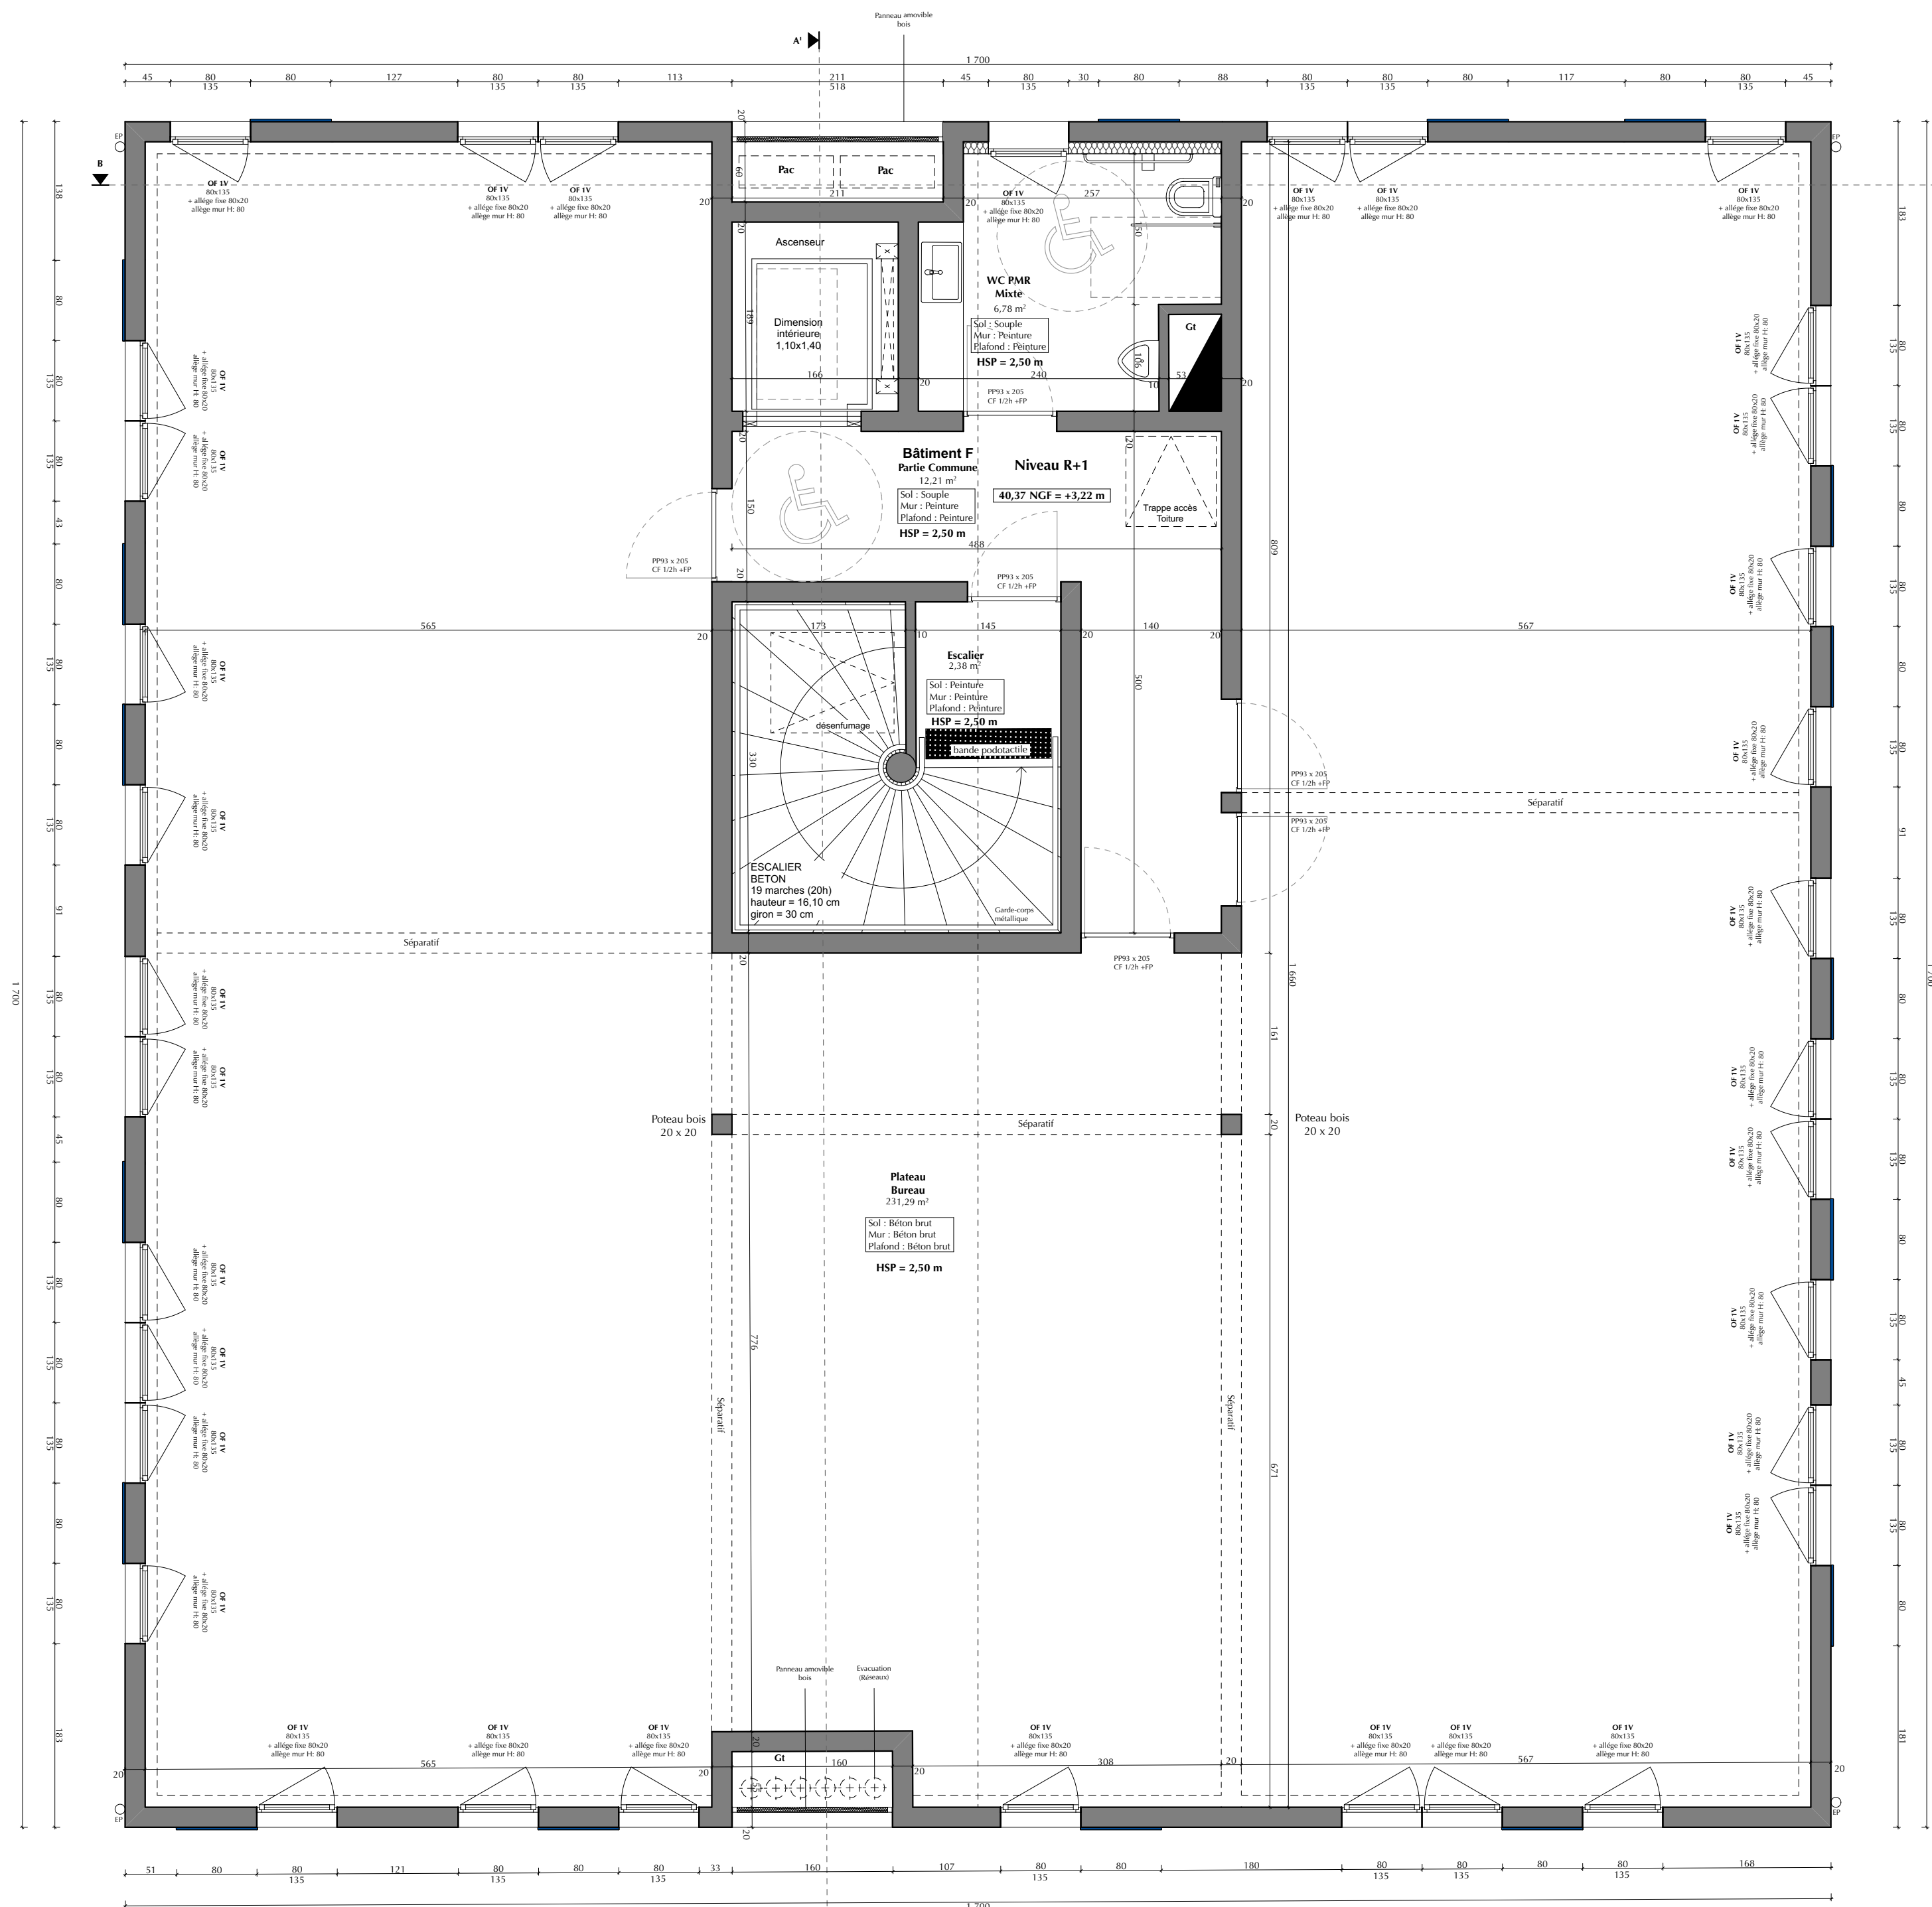

Plan R+1- Ech: 1/50




Plan de Masse - Ech: 1/1000


Bâtiment F Commerce / Bureau

Shab


Sas : 5,46 m²
 Partie Commune : 24,42 m²
 Escalier : 6,04 m²
 Plateau Commerce : 230,97 m²
 Plateau Bureau : 231,29 m²
 WC PMR mixte : 6,78 m²
 Total : 504,96 m²

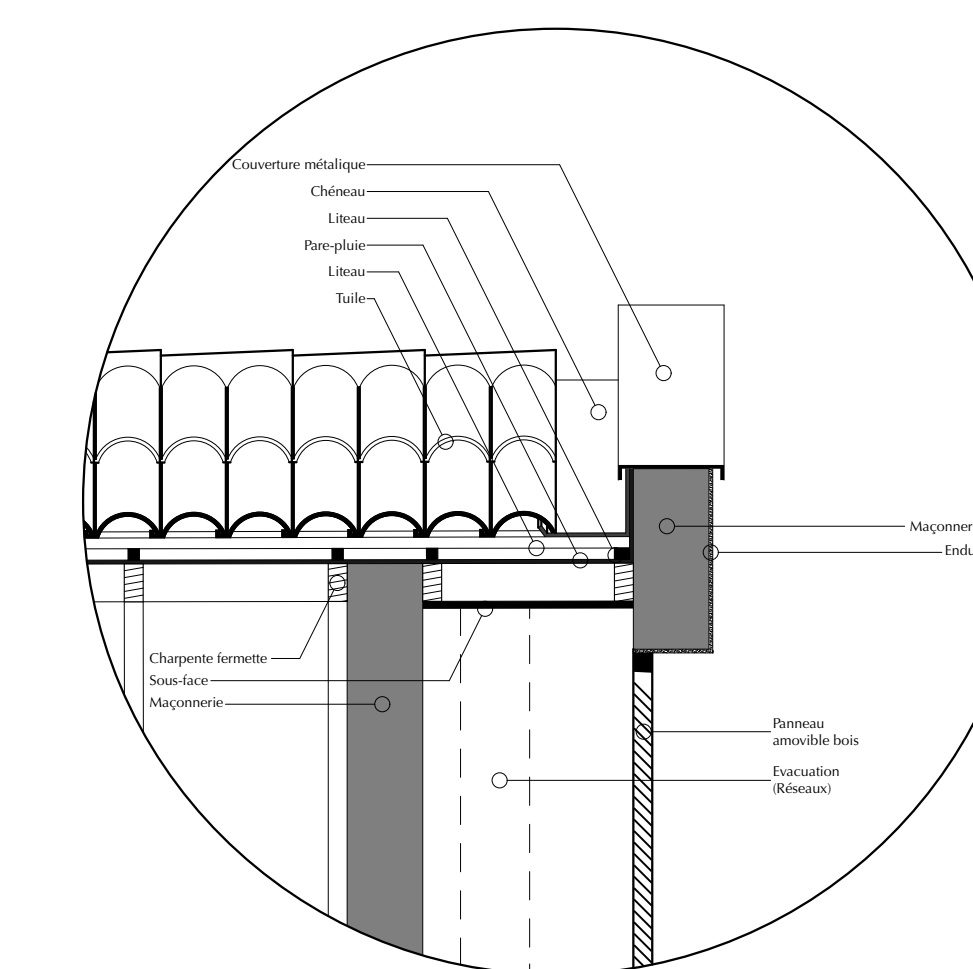

Détail 1 - Ech: 1/20

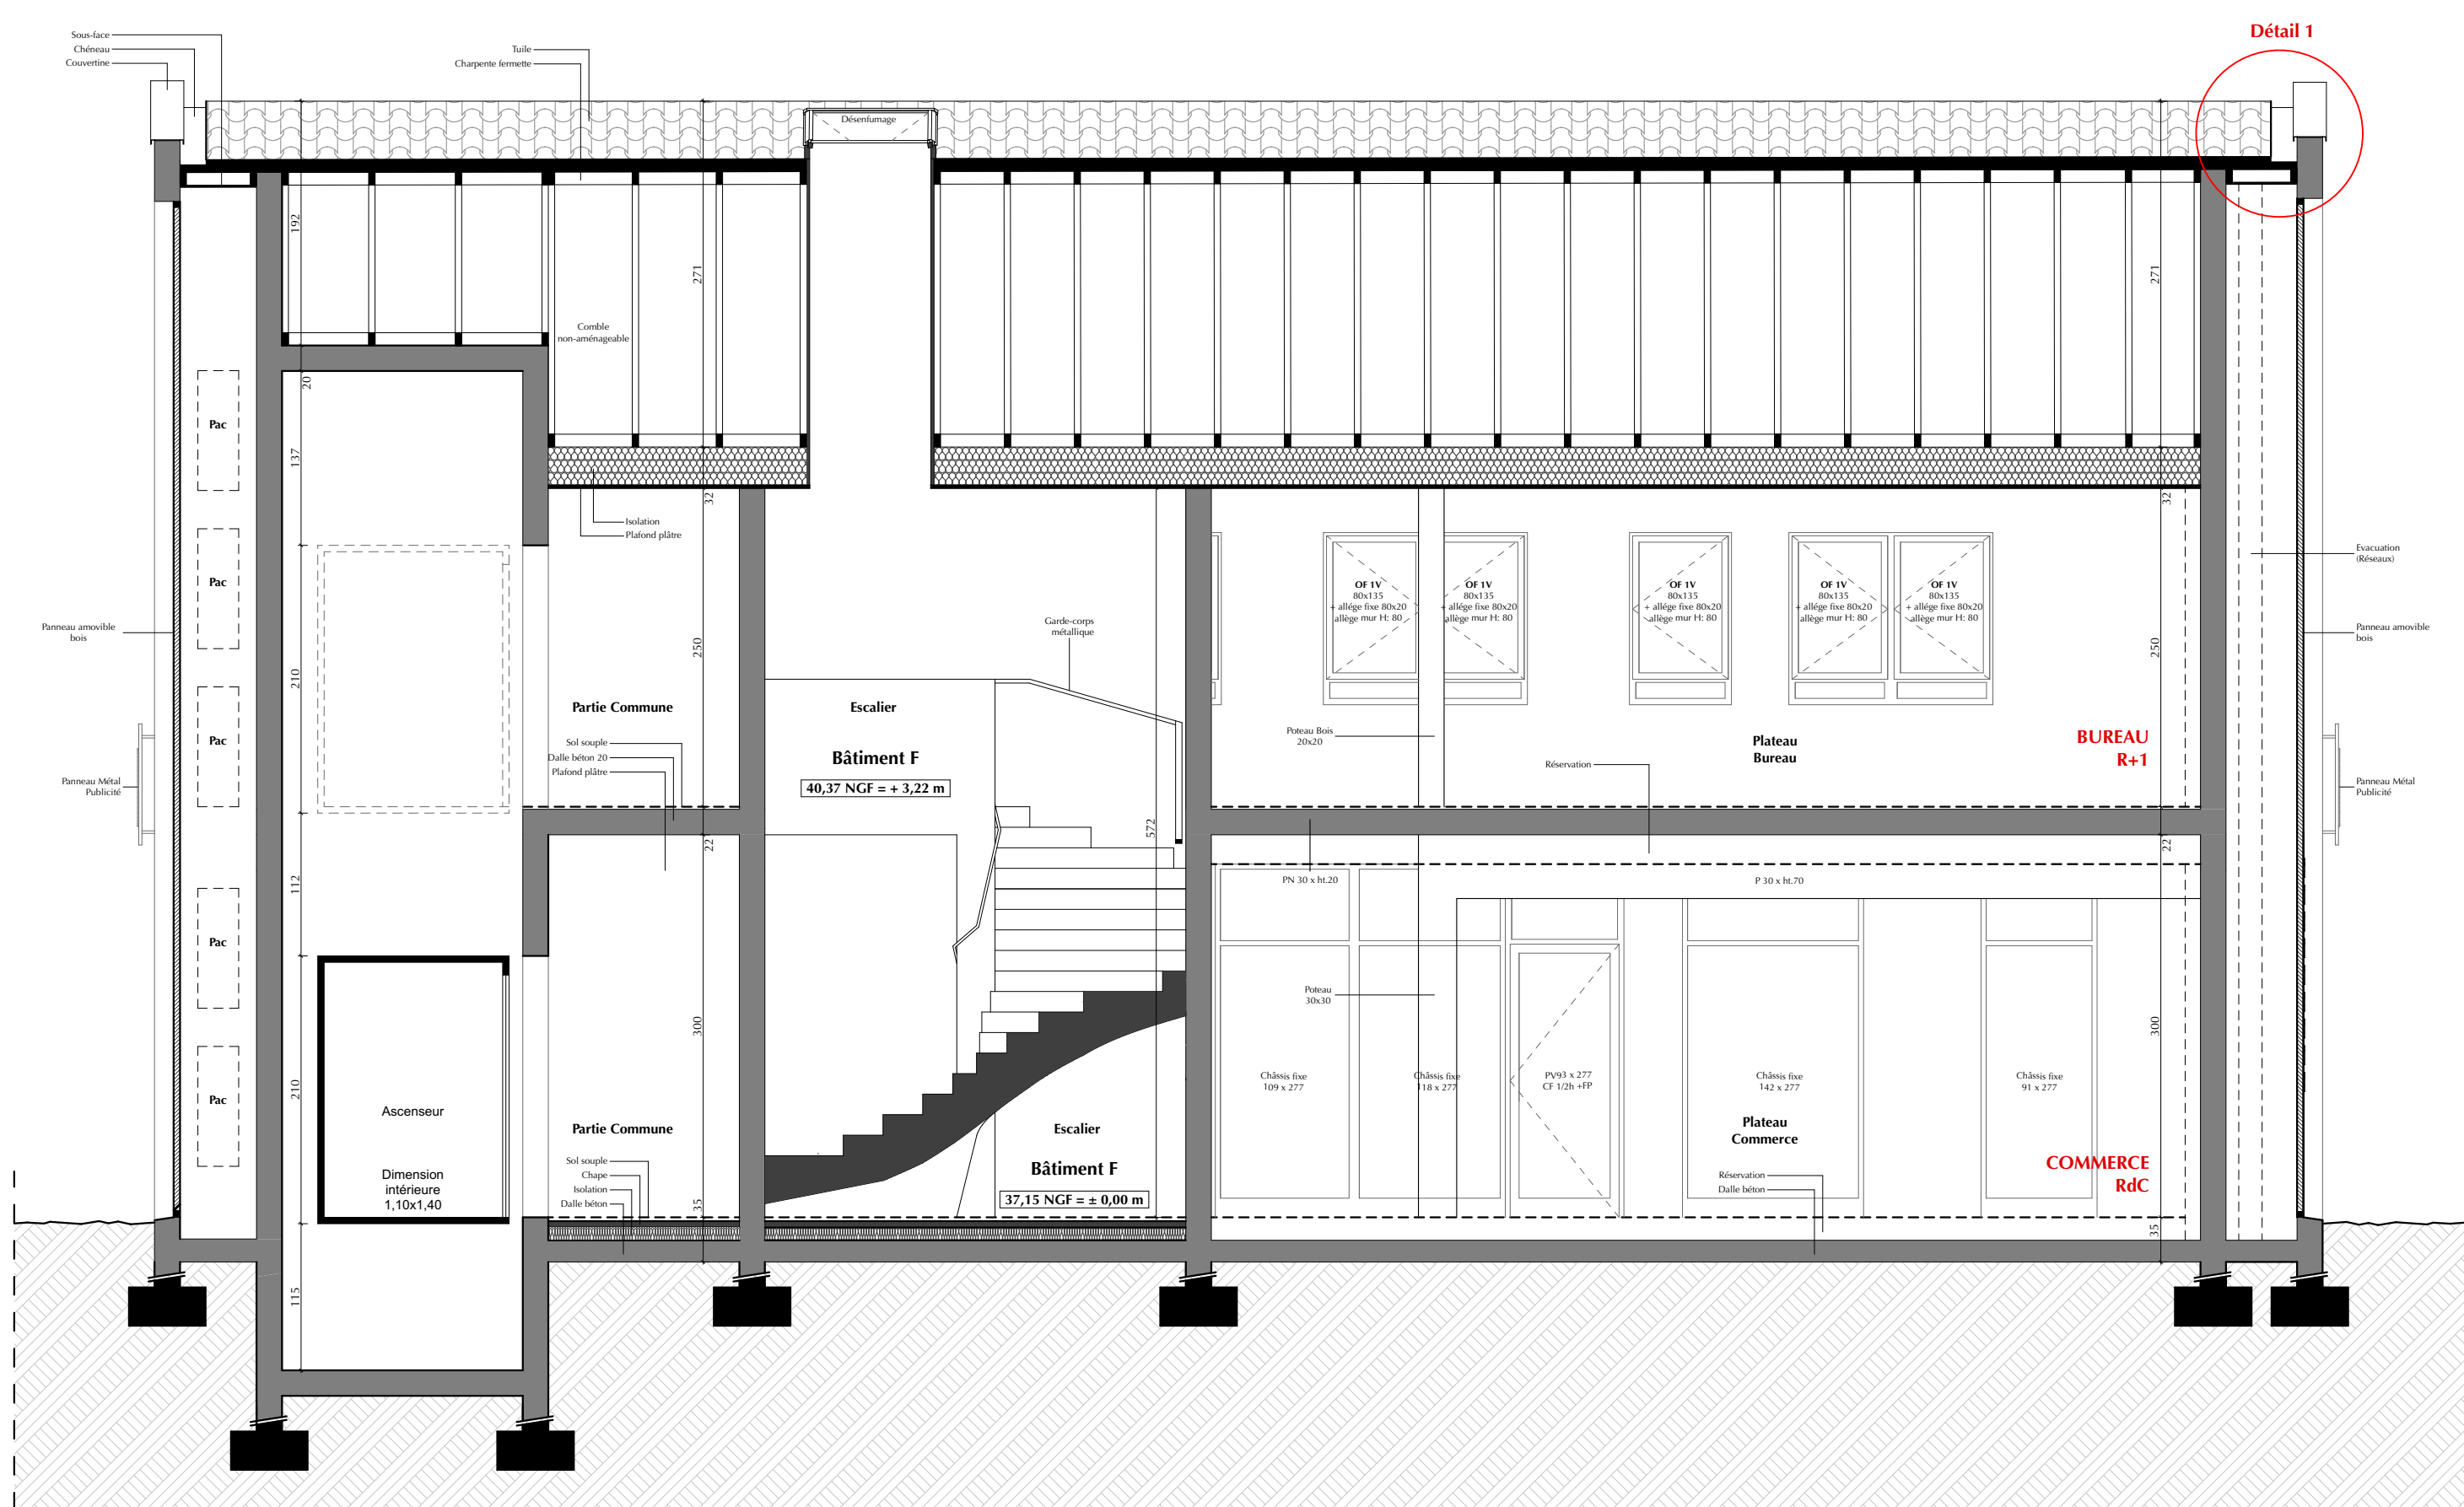

Coupe AA' - Ech: 1/50

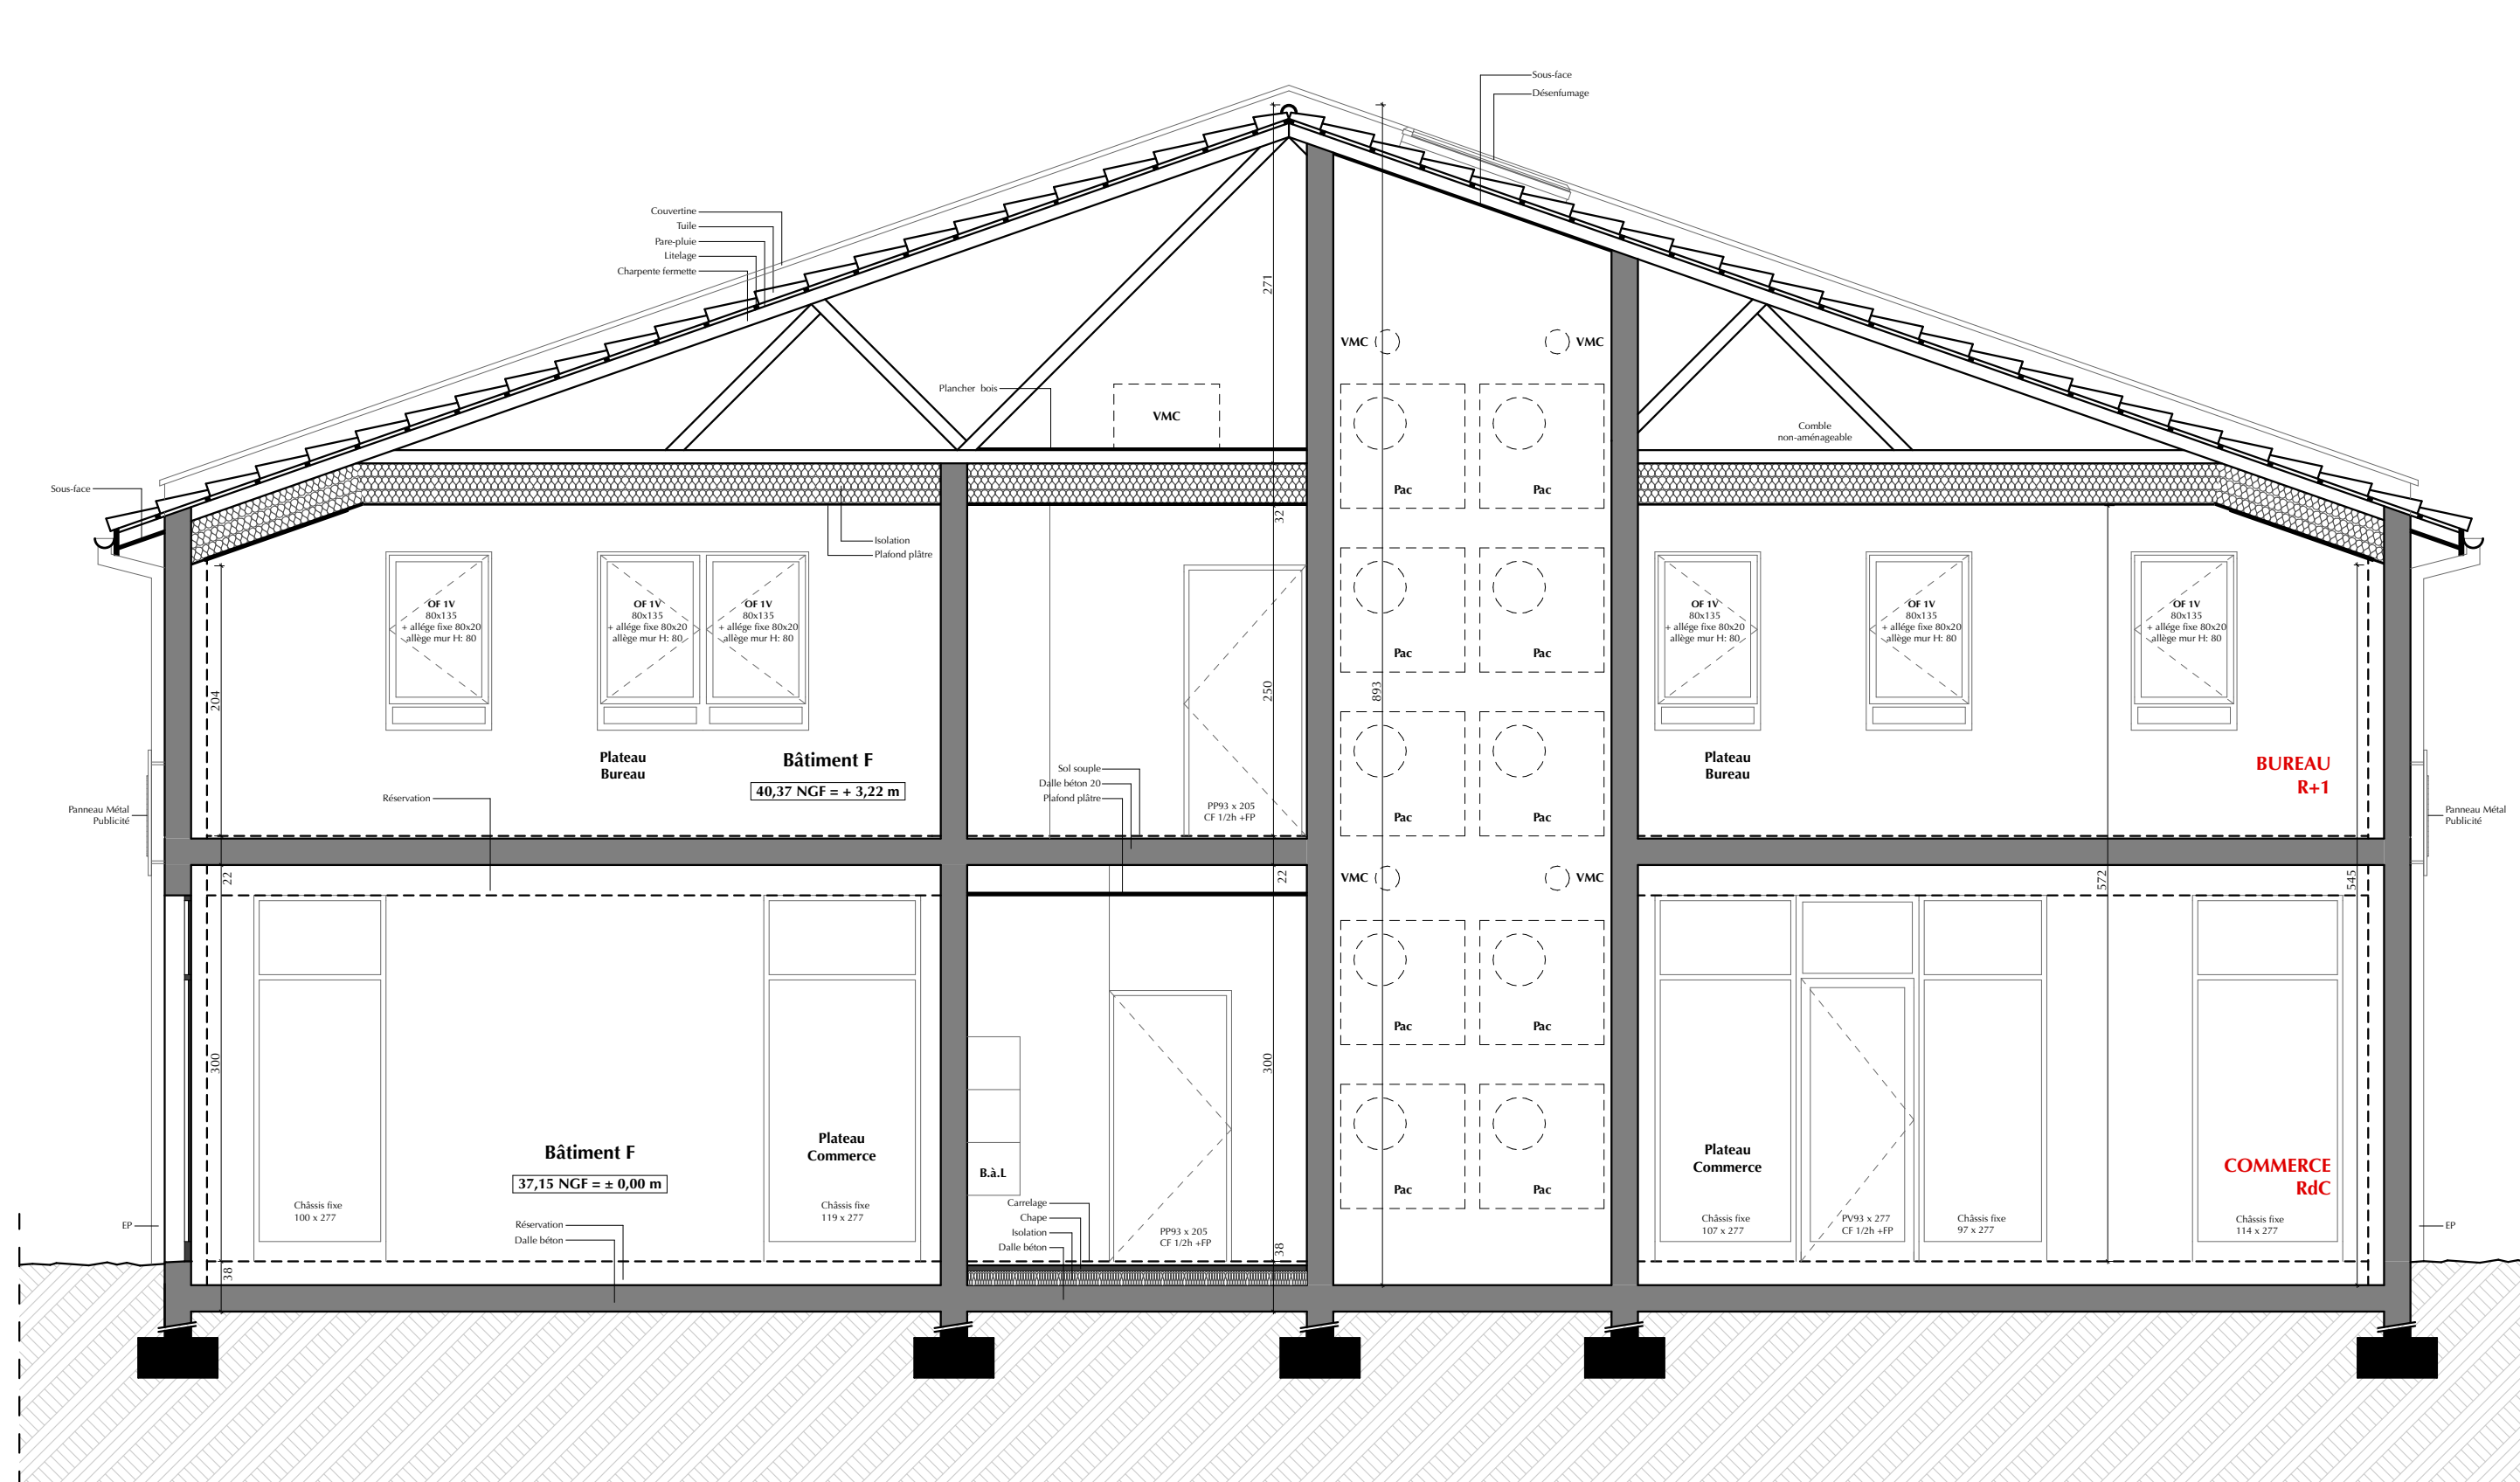

Coupe BB' - Ech: 1/50

Dossier Coeur de SUTAR

Maître d'Ouvrage :			
OFFICE64 de l'Habitat 5, allée de Laplane 64100	05 59 43 86 86 05 59 23 19 10 contact@office64.fr	Maître d'Ouvrage	
Contrôleur technique :			
Qualiconsult 28, Chemin de Sabalce 64100 Bayonne	Tel : 05 59 63 00 84 julian.lucbernet@qualiconsult.fr	Contrôleur technique	
Coordonnateur SPS :			
Anco 5, Rue Maryse Bastié 64600 Anglet	Tel : 05 59 41 17 36 contact@anco64.fr	Coordonnateur SPS	
Maîtrise d'Oeuvre :			
les Architectes Anonymes 39 avenue de la Marne 64200 Biarritz	Tel : 05 59 23 20 70 contact@lesarchitectesanonymes.com	Architecte	
Renaudie Serge 103 avenue de Georges Gosnat 94200 Ivry sur Seine		Tel : 01 46 58 23 29 contact@serge-renaudie.com	Paysagiste
IGC 84 bis rue de Lamouly 64600 Anglet		Tel : 05 59 69 41 41 igc.msi@wanadoo.fr	BET Structure
IMS 48 avenue du 8 mai 1945 64100 Bayonne		Tel : 05 59 03 43 89 accueil@betims.fr	BET VRD
BIOFLUIDES 15 avenue de Labourd 64990 Saint Pierre d'Irube		Tel : 09 67 04 60 20 d.echevarria@biofluides.pro	BET Fluides
Cellule XL 39 avenue de la Marne 64200 Biarritz		Tel : 05 59 23 20 70 cellulexl@gmail.com	Economiste / OPC
INGESOL 11 rue du Moulin de Brindos 64600 Anglet		Tel : 05 59 41 20 78 contact.anglet@ingesol.fr	Etude de Sol